





voorgevel - Appartement 15

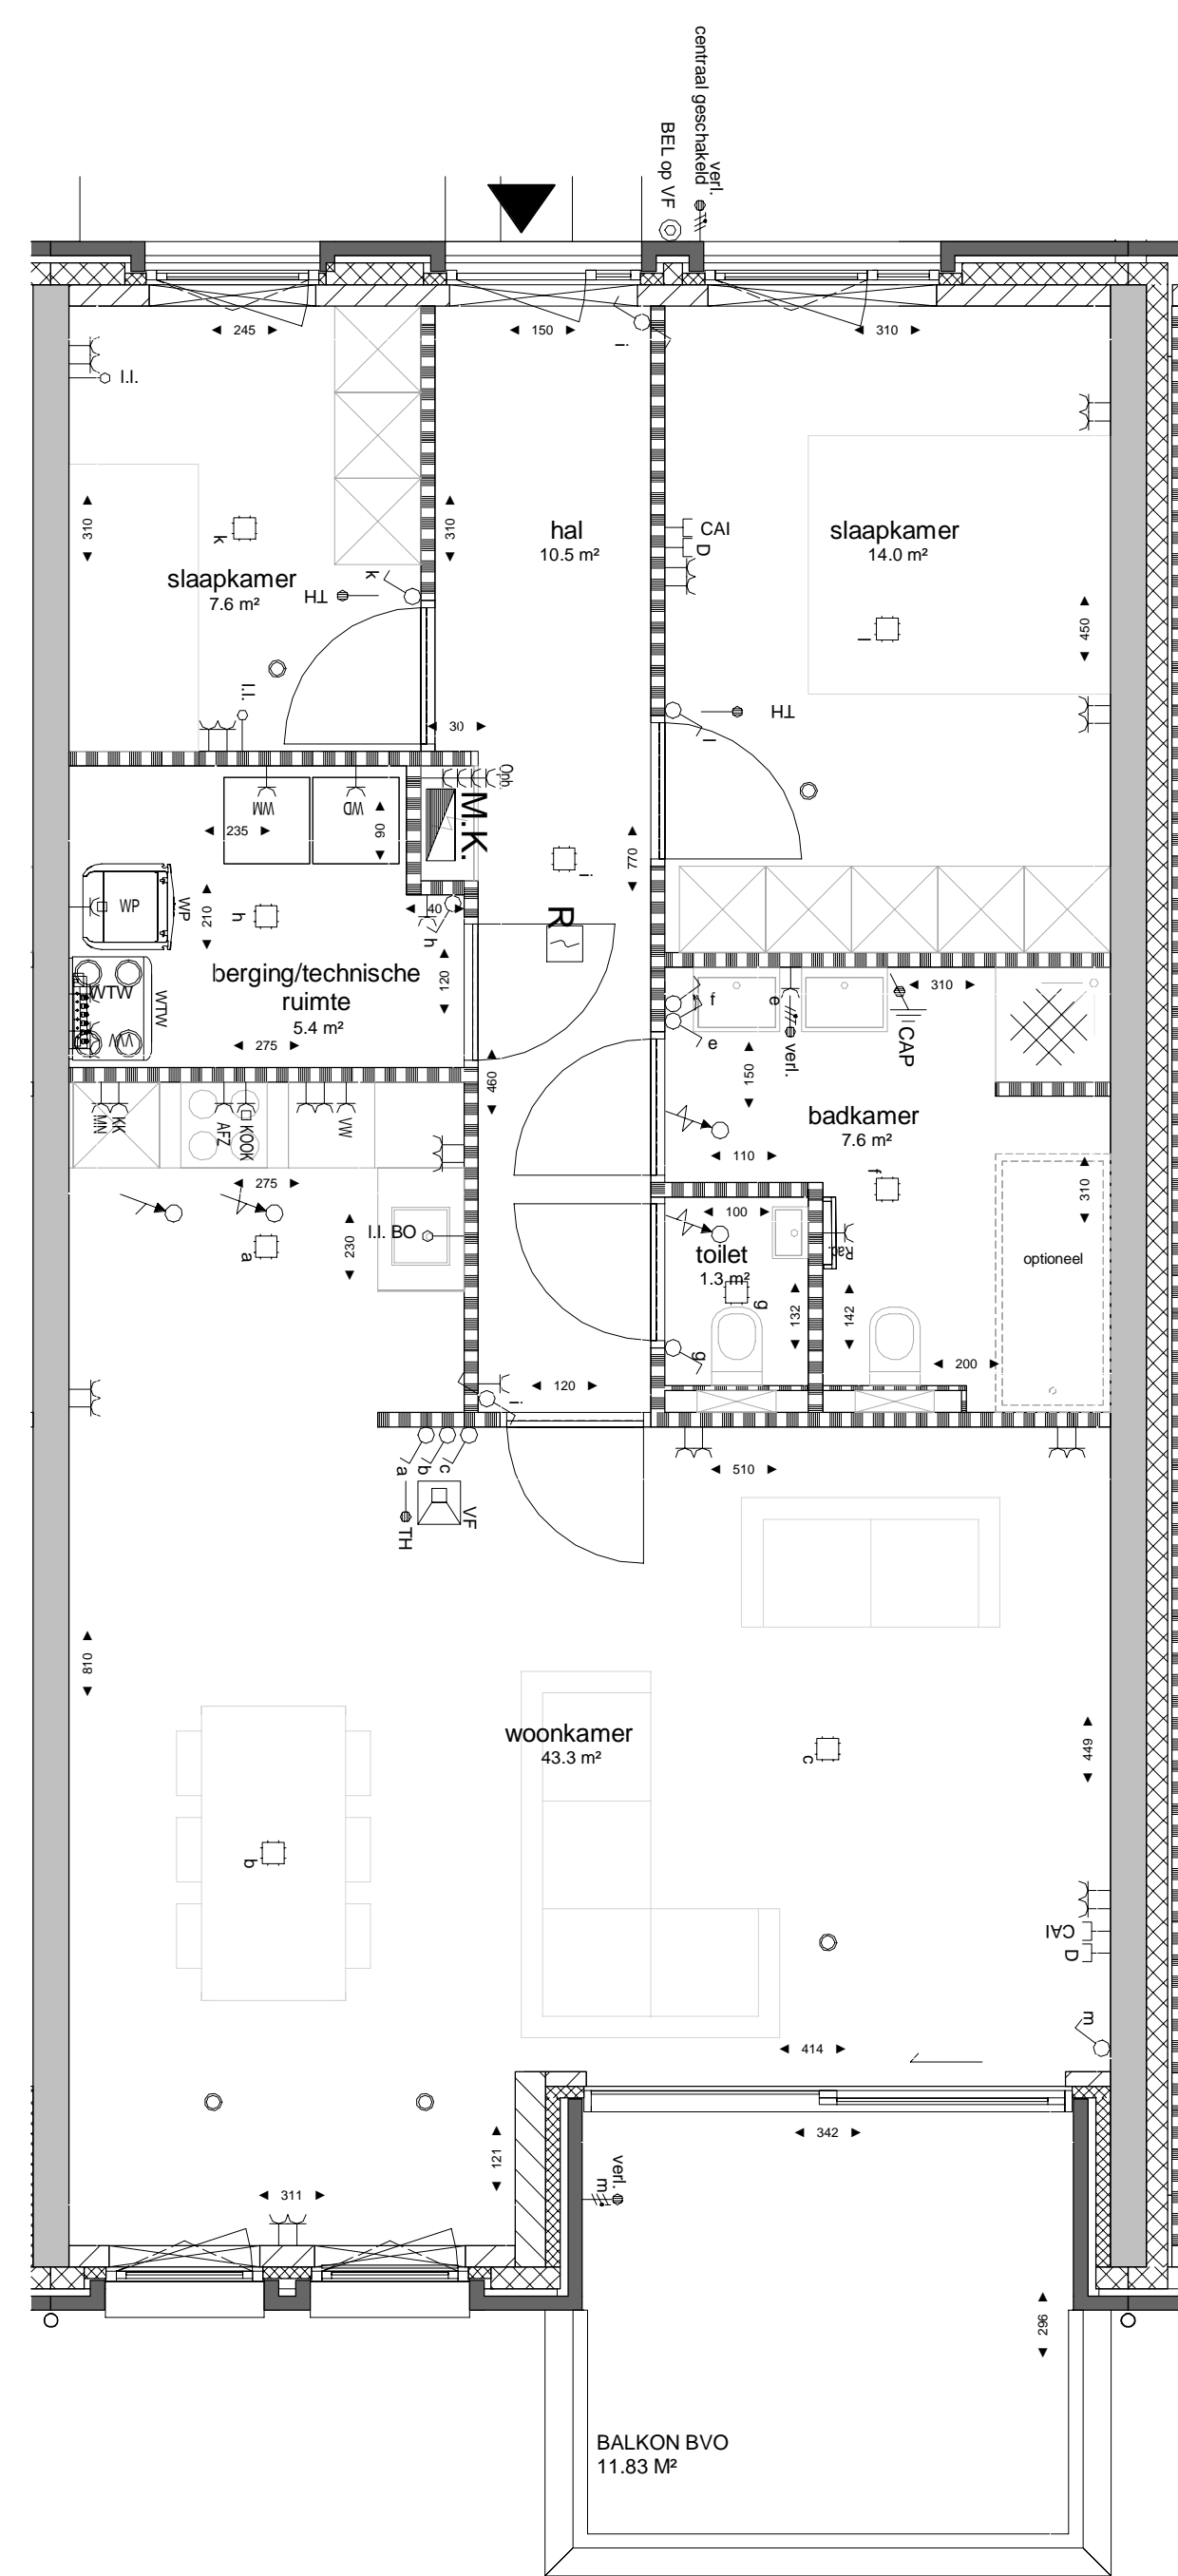

plattegrond

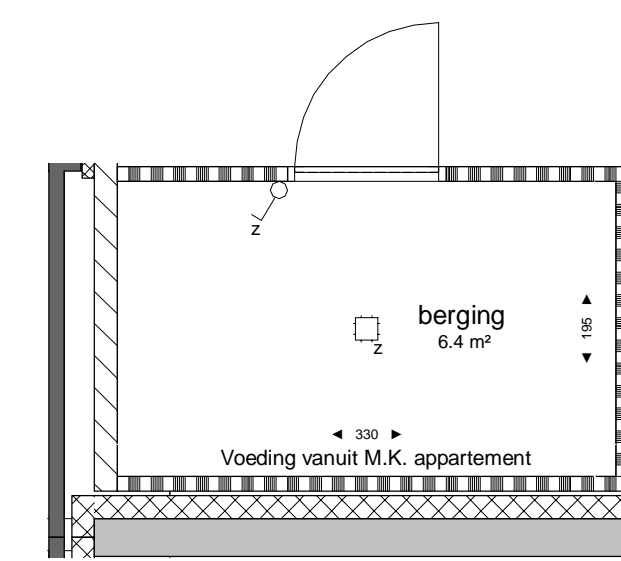

berging - verdieping 1



berging locatie



appartement locatie

ALGEMEEN
 - Posities van de radiator, VTW toe- en afvoercosters en andere installatietechnische onderdelen zijn indicatief weergegeven en worden na uitwerking met de werkleningen vastgesteld.
 - Er moet rekening worden gehouden met een onderhoudsruimte voor de VTW en warmtepomp van circa 60cm.
 - Sanitair is indicatief weergegeven. Sanitair conform Bijlage A.
 - Tegelslijten conform technische omschrijving en Bijlage B.
 - Keuken is indicatief weergegeven. Keuken conform Bijlage C.
 - De op tekening aangegeven maten zijn circa maten. U dient er rekening mee te houden dat na het aanbrengen van wand- en vloerbedekking (tegels, stukwerk etc.) de netto bruikbare maten bij optreking kunnen afwijken.
 - Hoogte circa 260cm.

AFKORTINGEN

wp	plaatsingsruimte warmtepomp	WBBO 30 min.
ww	plaatsingsruimte warmteerugwininstallatie	WBBO 60 min.
HWA	hemelwaterafvoer	zelfsluitende deur
mk	metrekast	inblaaspunt wtw
vvv	verteker vloerverwarming	afvoerpunt wtw

Elektrische installaties

●	thermostaat	—	contactdoos, enkelvoudig ra
⊕	drukknop bel (melding op videofon)	—	contactdoos, dubbel ra
⊕	intercom toestel	—	contactdoos, peritex
—	contactdoos, centrale antenne bedraad	—	aansluitpunt, ceeform 16A 3p
—	contactdoos, data bedraad 1voudig	—	aansluitpunt, ceeform 16A 5p
—	optische rookmelder, 230 V	—	aansluitpunt, niet bedraad
—	schakelaar, enkelpolige	—	aardingpunt
—	schakelaar, wissel-	—	aardingmaat
—	schakelaar, kruis-	—	centraaldoos
—	schakelaar, serie	—	verlaagd aansluitpunt, licht-
—	schakelaar, puts	—	radiator

KK	aansluitpunt kookkast	Th	kamerthermostaat
NI	aansluitpunt magnetron	D	UNP netwerkafsluit
VW	aansluitpunt vaatwasser	cap	centraal aardpunt
KOOK	aansluitpunt kookplaat	RAD	aansluitpunt radiator
AJZ	aansluitpunt afzuiging	WM	aansluitpunt wasmachine
NTW	schakelaar warmteerugwininstallatie (draadloos)	WD	aansluitpunt wasdroger
BO	Boiler		

A 08-12-2021 AL
 vers. 01
 project: Schepert
 projectnummer: 1624
 opdrachtgever: Caste Onthaalkolleg B.V.
 Koninghofstraat 72
 5622 AC Eindhoven
 ontwerper: vertoekopkeeringen
 ontwerftijd: bouwnummer 1.15
 format: A0
 schaal: 1:50 / 1:100 / 1:500
 tekening: **1624 - VK_A15**