




zijgevel links - Appartement 29

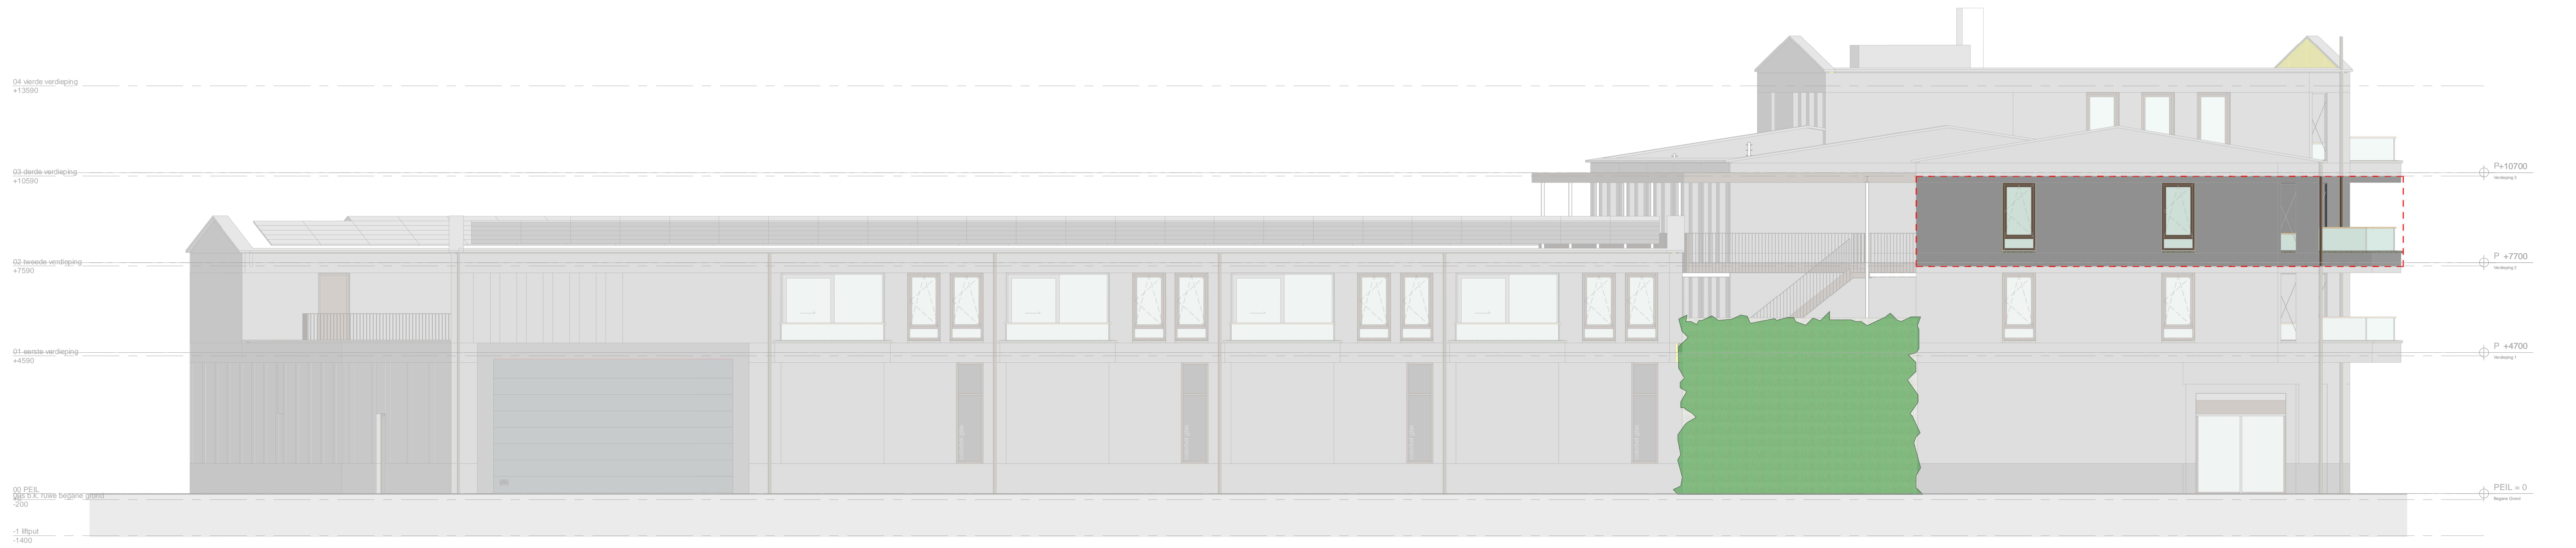

Achtergevel - Appartement 29

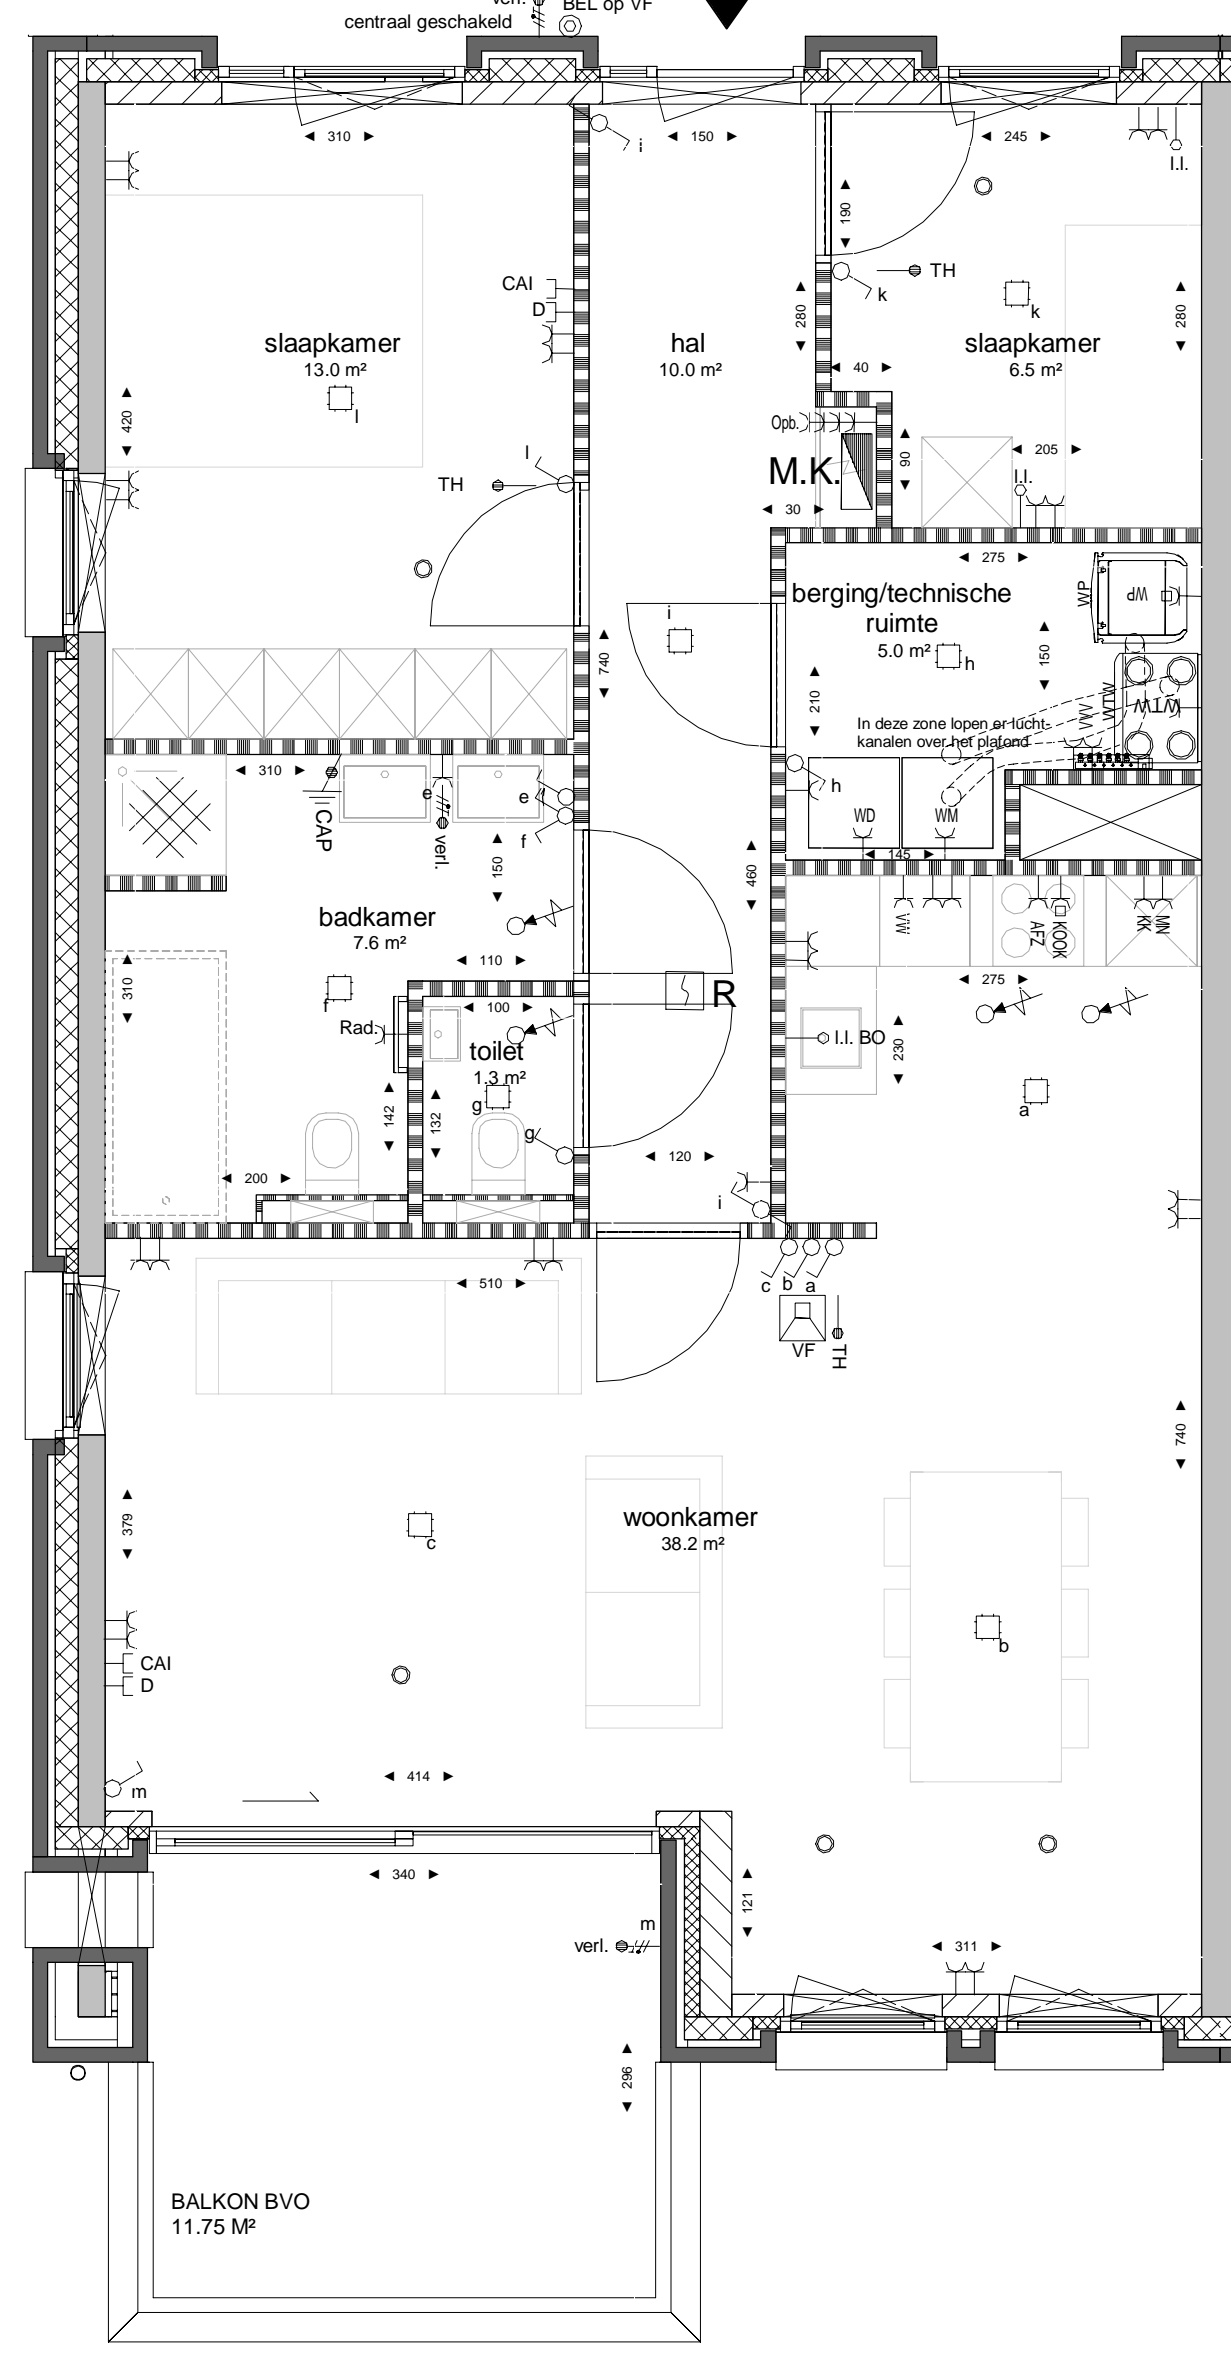

plattegrond

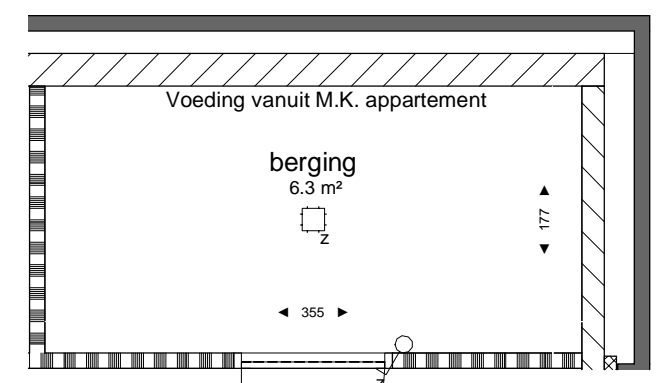

berging - verdieping 1



berging locatie



appartement locatie

ALGEMEEN
 - Posities van de radiator, VTW toe- en afvoercosters en andere installatietechnische onderdelen zijn indicatief weergegeven en worden na uitvoering met de werkleningen vastgesteld.
 - Er moet rekening worden gehouden met een onderhoudsruimte voor de VTW en warmtepomp van circa 60cm.
 - Sanitair is indicatief weergegeven. Sanitair conform Bijlage A.
 - Tegelslijsten conform technische omschrijving en Bijlage B.
 - Keukens is indicatief weergegeven. Keukens conform Bijlage C.
 - De op tekening aangegeven maten zijn circa maten. U dient er rekening mee te houden dat na het aanbrengen van wand- en vloerbedekking (tegels, stucwerk etc.) de netto bruikbare maten bij optreuring kunnen afwijken.
 - Hoogte circa 260cm.

AFKORTINGEN

wp	plaatsingsruimte warmtepomp	—	WBDBO 30 min.
ww	plaatsingsruimte warmtegeleiderinstallatie	—	WBDBO 60 min.
HWA	hemelwaterafvoer	—	zelfsluitende deur
mk	meterkast	○	inblaaspunt wtw
vvv	verdelers vloerverwarming	○	afvoerpunt wtw

Elektrische installaties

⊙	thermostaat	—	contactdoos, enkelvoudig ra
⊕	drukknop bel (melding op videofon)	—	contactdoos, dubbel ra
⊞	intercom toestel	—	contactdoos, peritex
—	contactdoos, centrale antenne bedraad	—	aansluitpunt, ceoform 16A 3p
—	contactdoos, data bedraad 1voudig	—	aansluitpunt, ceoform 16A 3p
—	optische rookmelder, 230 V	—	aansluitpunt, niet bedraad
—	schakelaar, enkelpolige	—	aardingspunt
—	schakelaar, wissel-	—	aardingsmaat
—	schakelaar, kruis-	—	centraaldoos
—	schakelaar, serie	—	verlaagd aansluitpunt, licht-
—	schakelaar, puts	—	radiator

KK	aansluitpunt kookkast	Th	kamethermostaat
MI	aansluitpunt magnetron	D	UNP netwerkafzet
WV	aansluitpunt vaatwasser	cap	centraal aansluitpunt
KOOK	aansluitpunt kookplaat	RAD	aansluitpunt radiator
AJZ	aansluitpunt afzuiging	WM	aansluitpunt wasmachine
NTW	schakelaar warmtegeleiderinstallatie (draadboos)	WD	aansluitpunt wasdroger
BO	Boiler		

A 08-12-2021 AL
 versie: 01
 project: Schepert
 projectnummer: 1624
 opdrachtgever: Caste Onthaalkolleg B.V.
 Koninghofstraat 72
 5622 AC Eindhoven
 ontwerper: vertoekopkeuringen
 ontwerper: bouwnummer 2.10
 format: A0
 schaal: 1:50 / 1:100 / 1:500
 tekening: 1624 - VK_A29