





voorgevel - Appartement 18

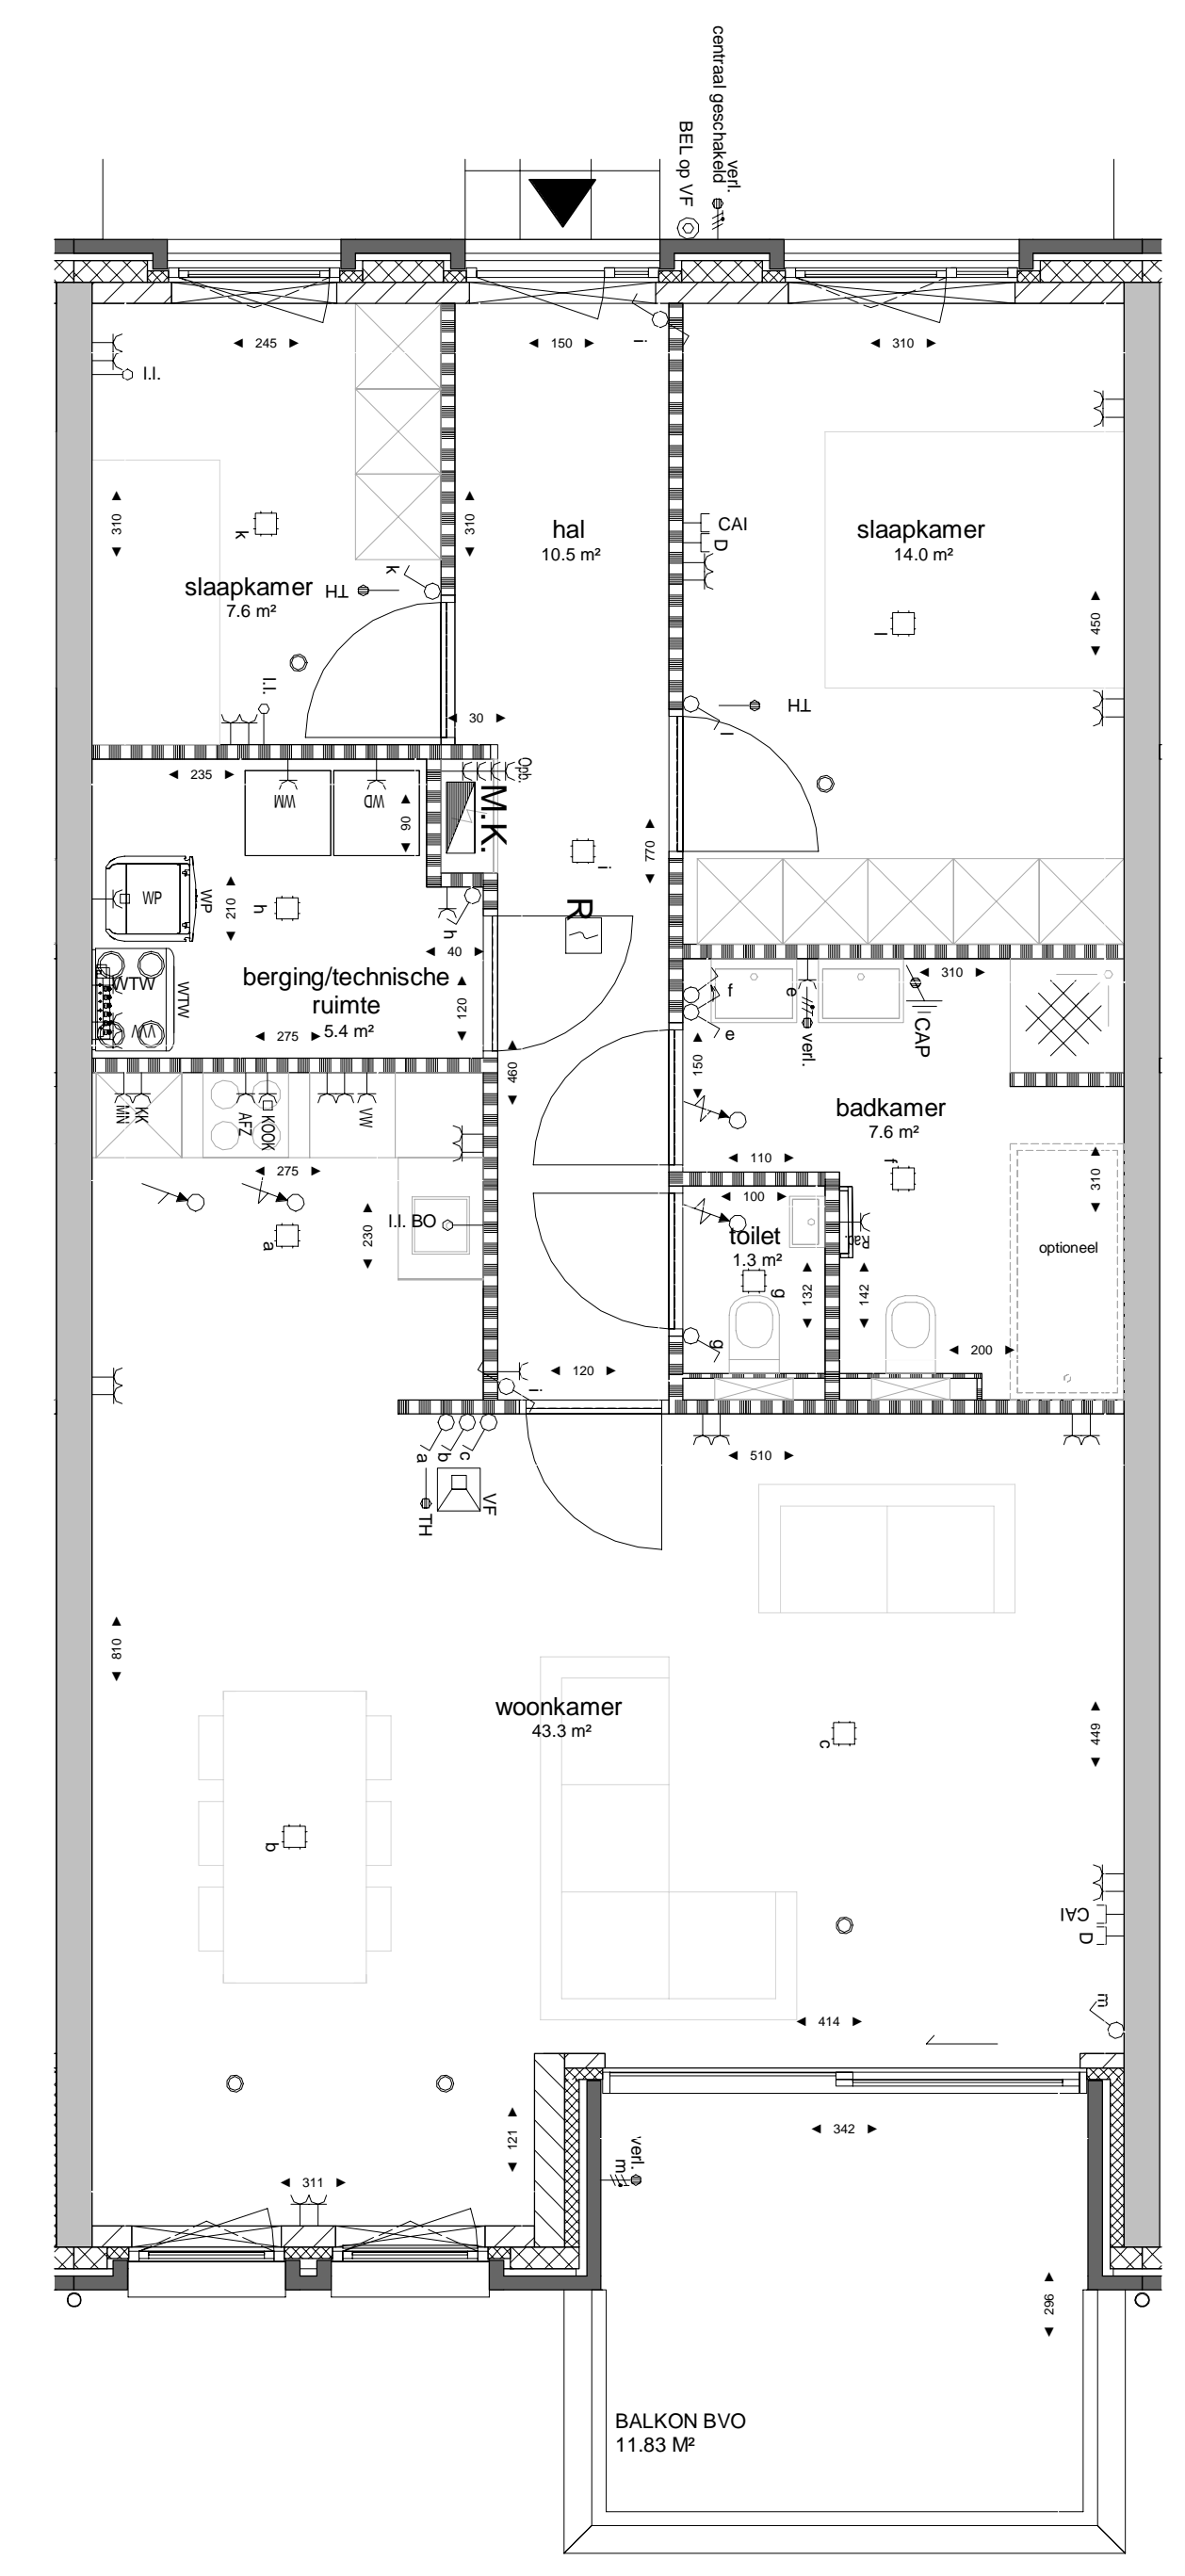

plattegrond

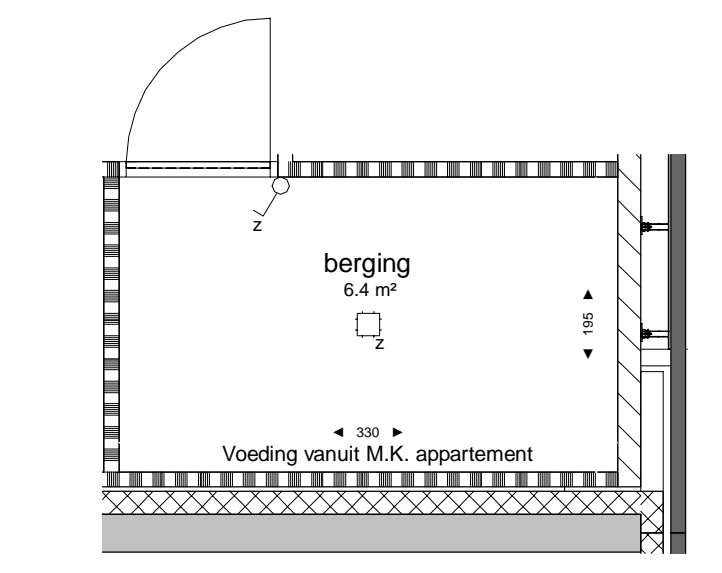

berging - verdieping 1



berging locatie



appartement locatie

ALGEMEEN

- Posities van de radiator, VTW box- en afvoercosters en andere installatietechnische onderdelen zijn indicatief weergegeven en worden na uitvoering met de werkleningen vastgesteld.
- Er moet rekening worden gehouden met een onderhoudsruimte voor de VTW en warmtepomp van circa 60cm.
- Sanitair is indicatief weergegeven. Sanitair conform Bijlage A.
- Tegelwerken conform technische omschrijving en Bijlage B.
- Keuken is indicatief weergegeven. Keuken conform Bijlage C.
- De op tekening aangegeven maten zijn circa maten. U dient er rekening mee te houden dat na het aanbrengen van wand- en vloerbedekking (tegels, stukwerk etc.) de netto bruikbare maten bij optreking kunnen afwijken.
- Hoogte circa 260cm.

AFKORTINGEN

wp	plaatsingsruimte warmtepomp	WBBO 30 min.
ww	plaatsingsruimte warmteerugwinning	WBBO 60 min.
HWA	hemelwaterafvoer	zelfsluitende deur
mk	metrekast	inblaaspunt wtw
vvv	verteker vloerverwarming	afvoerpunt wtw

Elektrische installaties

⊙	thermostaat	—	contactdoos, enkelvoudig ra	
⊕	drukknoop bel (melding op videofon)	—	contactdoos, dubbel ra	
⊞	intercom toestel	—	contactdoos, peritex	
—	contactdoos, centrale antenne bedraad	—	aansluitpunt, ceeform 16A 3p	
—	contactdoos, data bedraad 1voudig	—	aansluitpunt, ceeform 16A 5p	
—	optische rookmelder, 230 V	—	aansluitpunt, niet bedraad	
—	schakelaar, enkelpolige	—	aardingspunt	
—	schakelaar, wissel-	—	aardingsmaat	
—	schakelaar, kruis-	—	centraaldoos	
—	schakelaar, serie	—	verlaagd aansluitpunt, licht-	
—	schakelaar, puts	—	radiator	
—		—	Th	kamerthermostaat
—		—	D	UNP netwerkafzet
—		—	cap	centraal aardpunt
—		—	RAD	aansluitpunt radiator
—		—	WM	aansluitpunt wasmachine
—		—	WD	aansluitpunt wasdroger

KK aansluitpunt kookkast
MN aansluitpunt magnetron
VW aansluitpunt vaatwasser
KOOK aansluitpunt kookplaat
AJZ aansluitpunt afzuiging
NTW schakelaar warmtesuperinstallatie (draadboos)
BO Boiler

Th kamerthermostaat
D UNP netwerkafzet
cap centraal aardpunt
RAD aansluitpunt radiator
WM aansluitpunt wasmachine
WD aansluitpunt wasdroger

A 08-12-2021 AL
date **aanvraag**
project Schepert
projectnummer 1624
verklaring: Caste Ontwikkeling B.V.
 Koninghofstraat 72
 5622 AC Eindhoven
omschrijving: verkoopstekeningen
bestand: BO
schaal: 1:50 / 1:100 / 1:500
tekeningen:
tekeningennummer: 1624 - VK_A18