





zijgevel links - Appartement 7

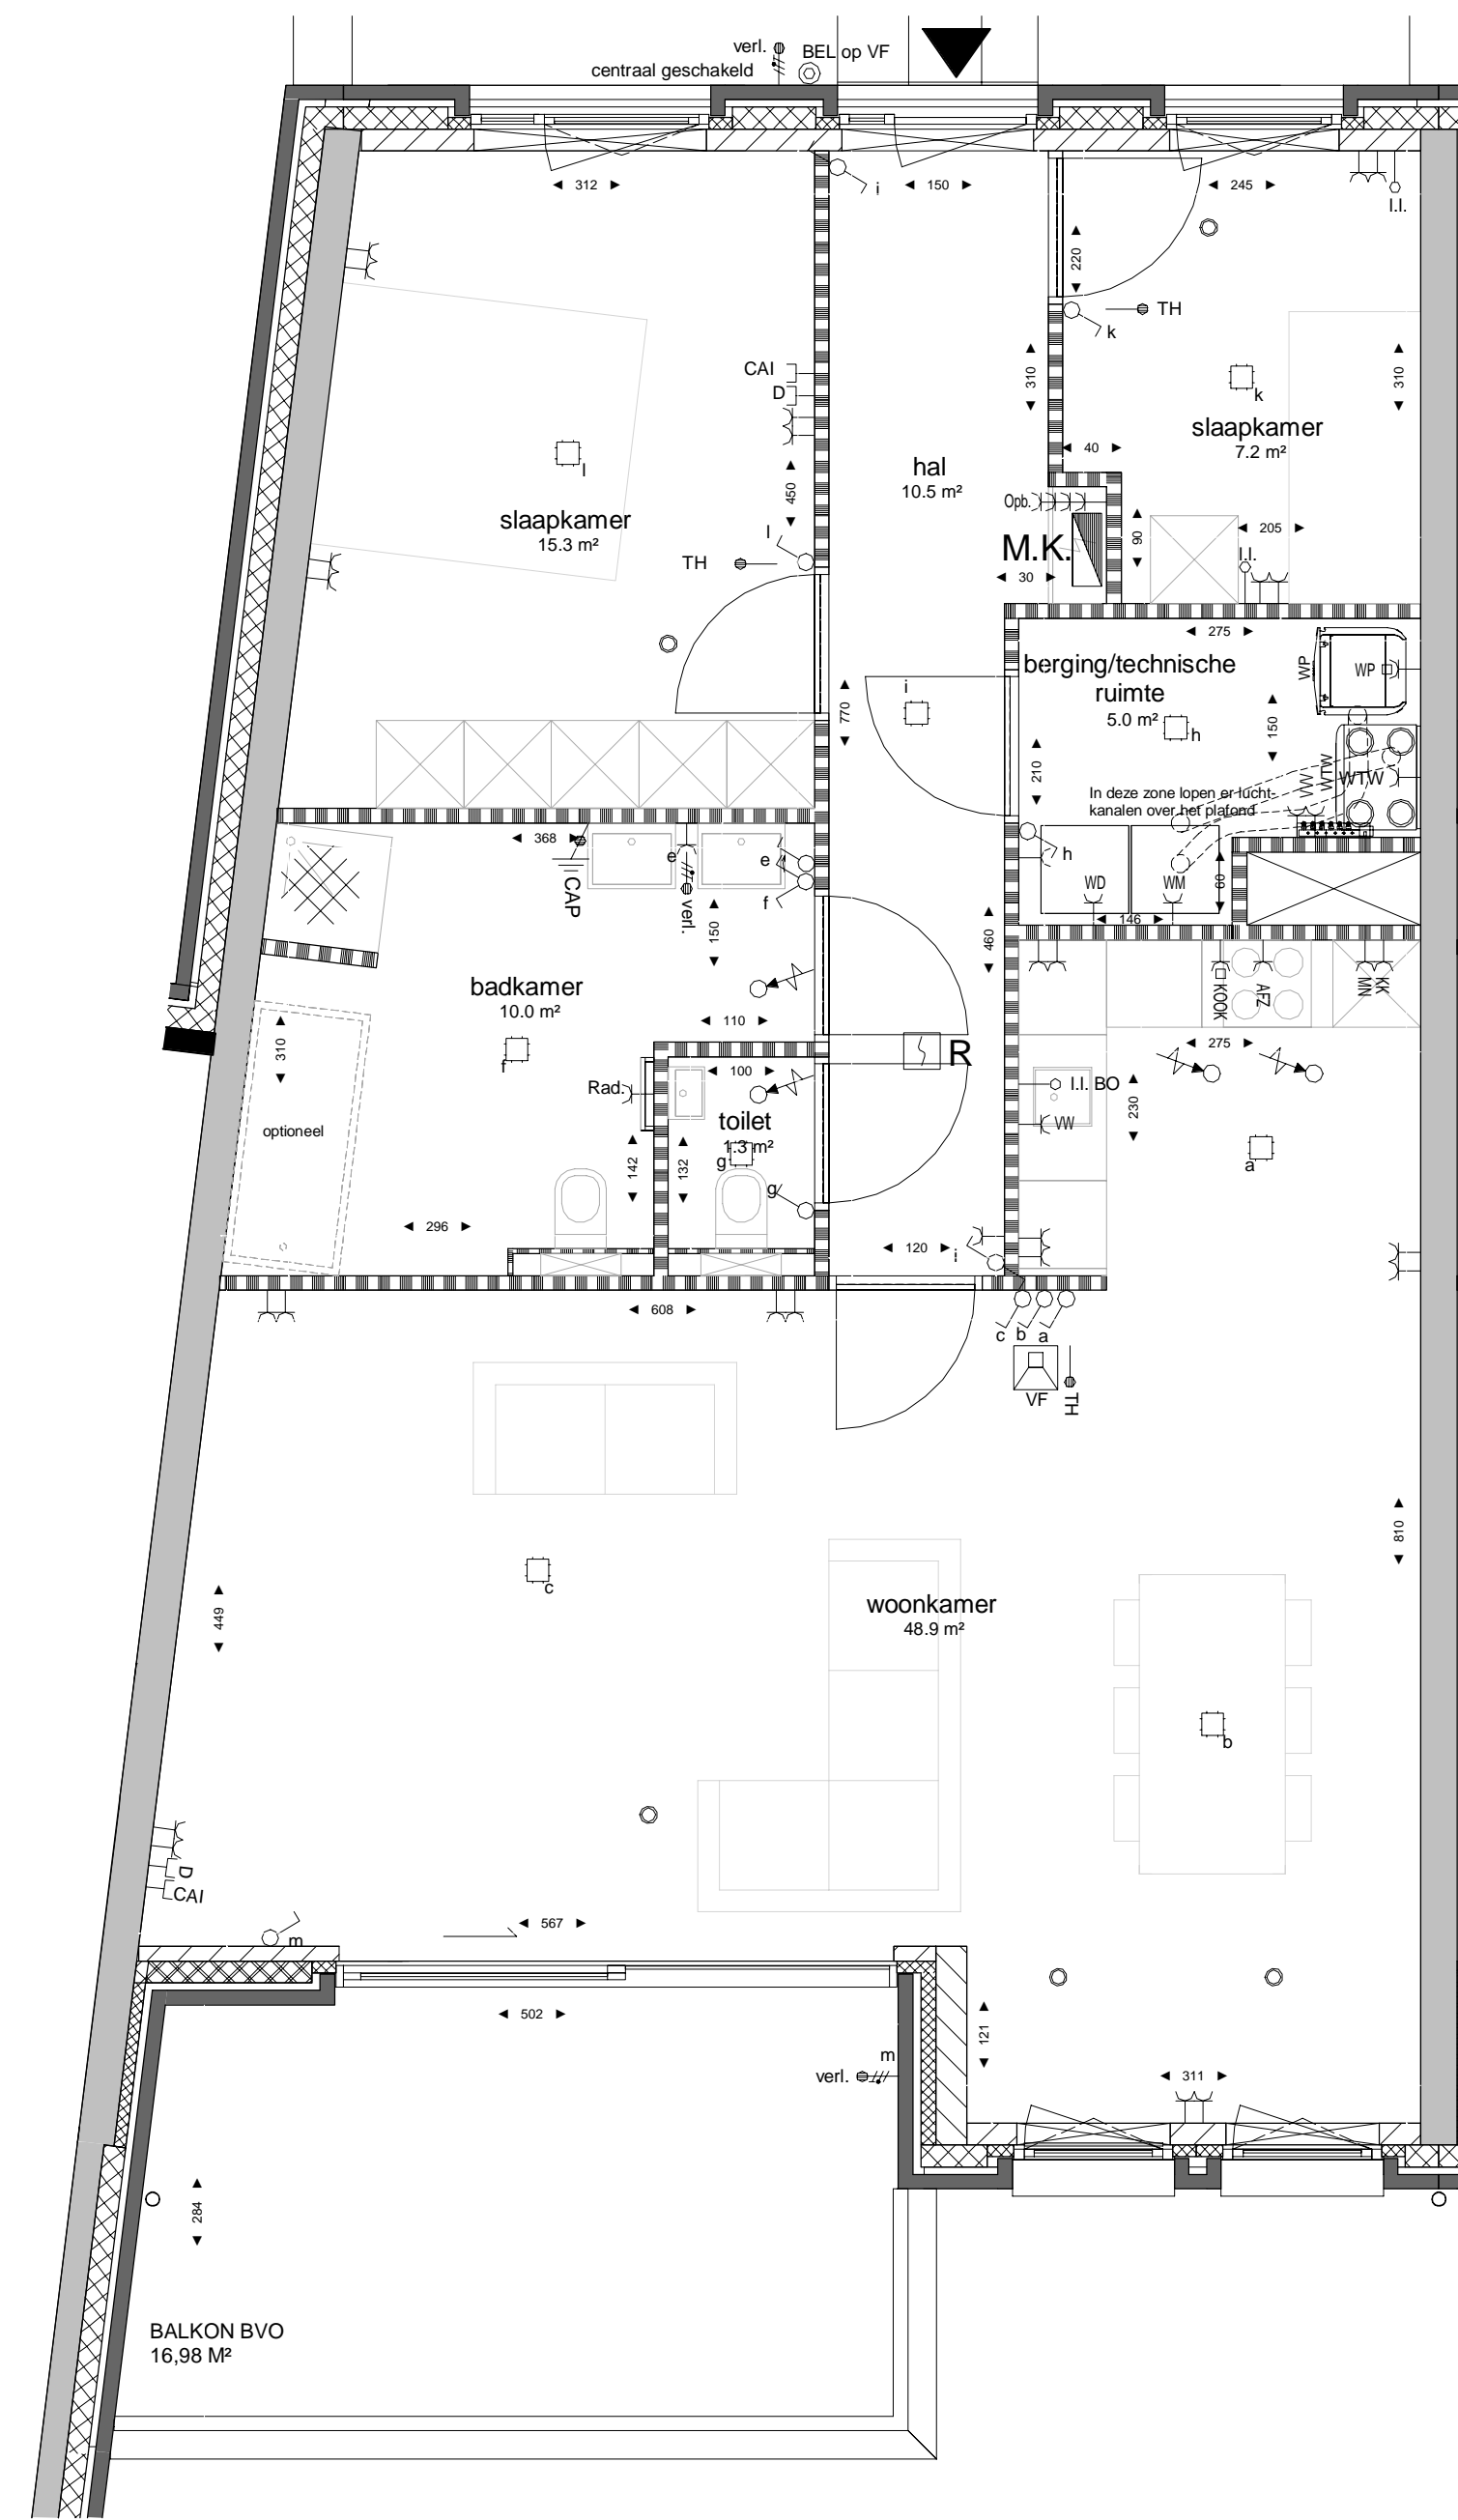

plattegrond

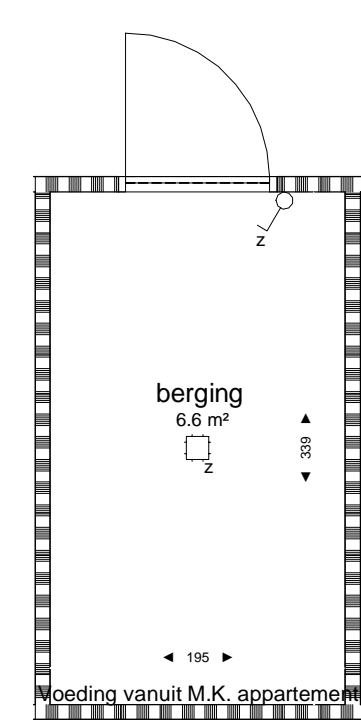

berging - verdieping 1



berging locatie



appartement locatie

ALGEMEEN
 - Posities van de radiator, VTW toe- en afvoercosters en andere installatietechnische onderdelen zijn indicatief weergegeven en worden na uitvoering met de werkleningen vastgesteld.
 - Er moet rekening worden gehouden met een onderhoudsruimte voor de VTW en warmtepomp van circa 60cm.
 - Sanair is indicatief weergegeven. Sanair conform Bijlage A.
 - Toegewijzen conform technische omschrijving en Bijlage B.
 - Keuken is indicatief weergegeven. Keuken conform Bijlage C.
 - De op tekening aangegeven maten zijn circa maten. U dient er rekening mee te houden dat na het aanbrengen van wand- en vloerbedekking (tegels, stucwerk etc.) de netto bruikbare maten bij optreking kunnen afwijken.
 - Hoogte circa 260cm.

AFKORTINGEN

wp	plaatsingsruimte warmtepomp	WBBO 30 min.
ww	plaatsingsruimte warmtebruggeninstallatie	WBBO 60 min.
HWA	hemelwaterafvoer	zelfsluitende deur
mk	metrekast	inblaaspunt wtw
vvt	verteker vloerverwarming	afvoerpunt wtw

Elektrische installaties

⊙	thermostaat	—	contactdoos, enkelvoudig ra
⊕	drukknoop bel (melding op videofon)	—	contactdoos, dubbel ra
⊕	intercom toestel	—	contactdoos, peritex
—	contactdoos, centrale antenne bedraad	—	aansluitpunt, ceeform 16A 3p
—	contactdoos, data bedraad 1voudig	—	aansluitpunt, niet bedraad
—	optische rookmelder, 230 V	—	aansluitpunt, ceeform 16A 3p
—	schakelaar, enkelpolige	—	aardingspunt
—	schakelaar, wissel-	—	aardingsmaat
—	schakelaar, kruis-	—	centraaldoos
—	schakelaar, serie	—	verlaagd aansluitpunt, licht-
—	schakelaar, puts	—	radiator

KK	aansluitpunt kookkast	Th	kamerthermostaat
MI	aansluitpunt magnetron	D	UNP netwerkafzet
WV	aansluitpunt vaatwasser	cp	centraal aardpunt
KOOK	aansluitpunt kookplaat	RAD	aansluitpunt radiator
AJZ	aansluitpunt afzuiging	WM	aansluitpunt wasmachine
NTW	schakelaar warmtebruggeninstallatie (draadloos)	WD	aansluitpunt wasdroger
BO	Boiler		

A 08-12-2021 AL
 datum ontwerp
 project Schepert
 projectnummer 1624
 werkleningen: Caste Onthekking B.V.
 Koninghofstraat 72
 5622 AC Eindhoven
 omschrijving: verkooptekeningen
 bouwnummer 1.07
 format: A0
 schaal: 1:50 / 1:100 / 1:500
 draaipunten:
 draaipunten: 1624 - VK_A7