





zijgevel links - Appartement 23

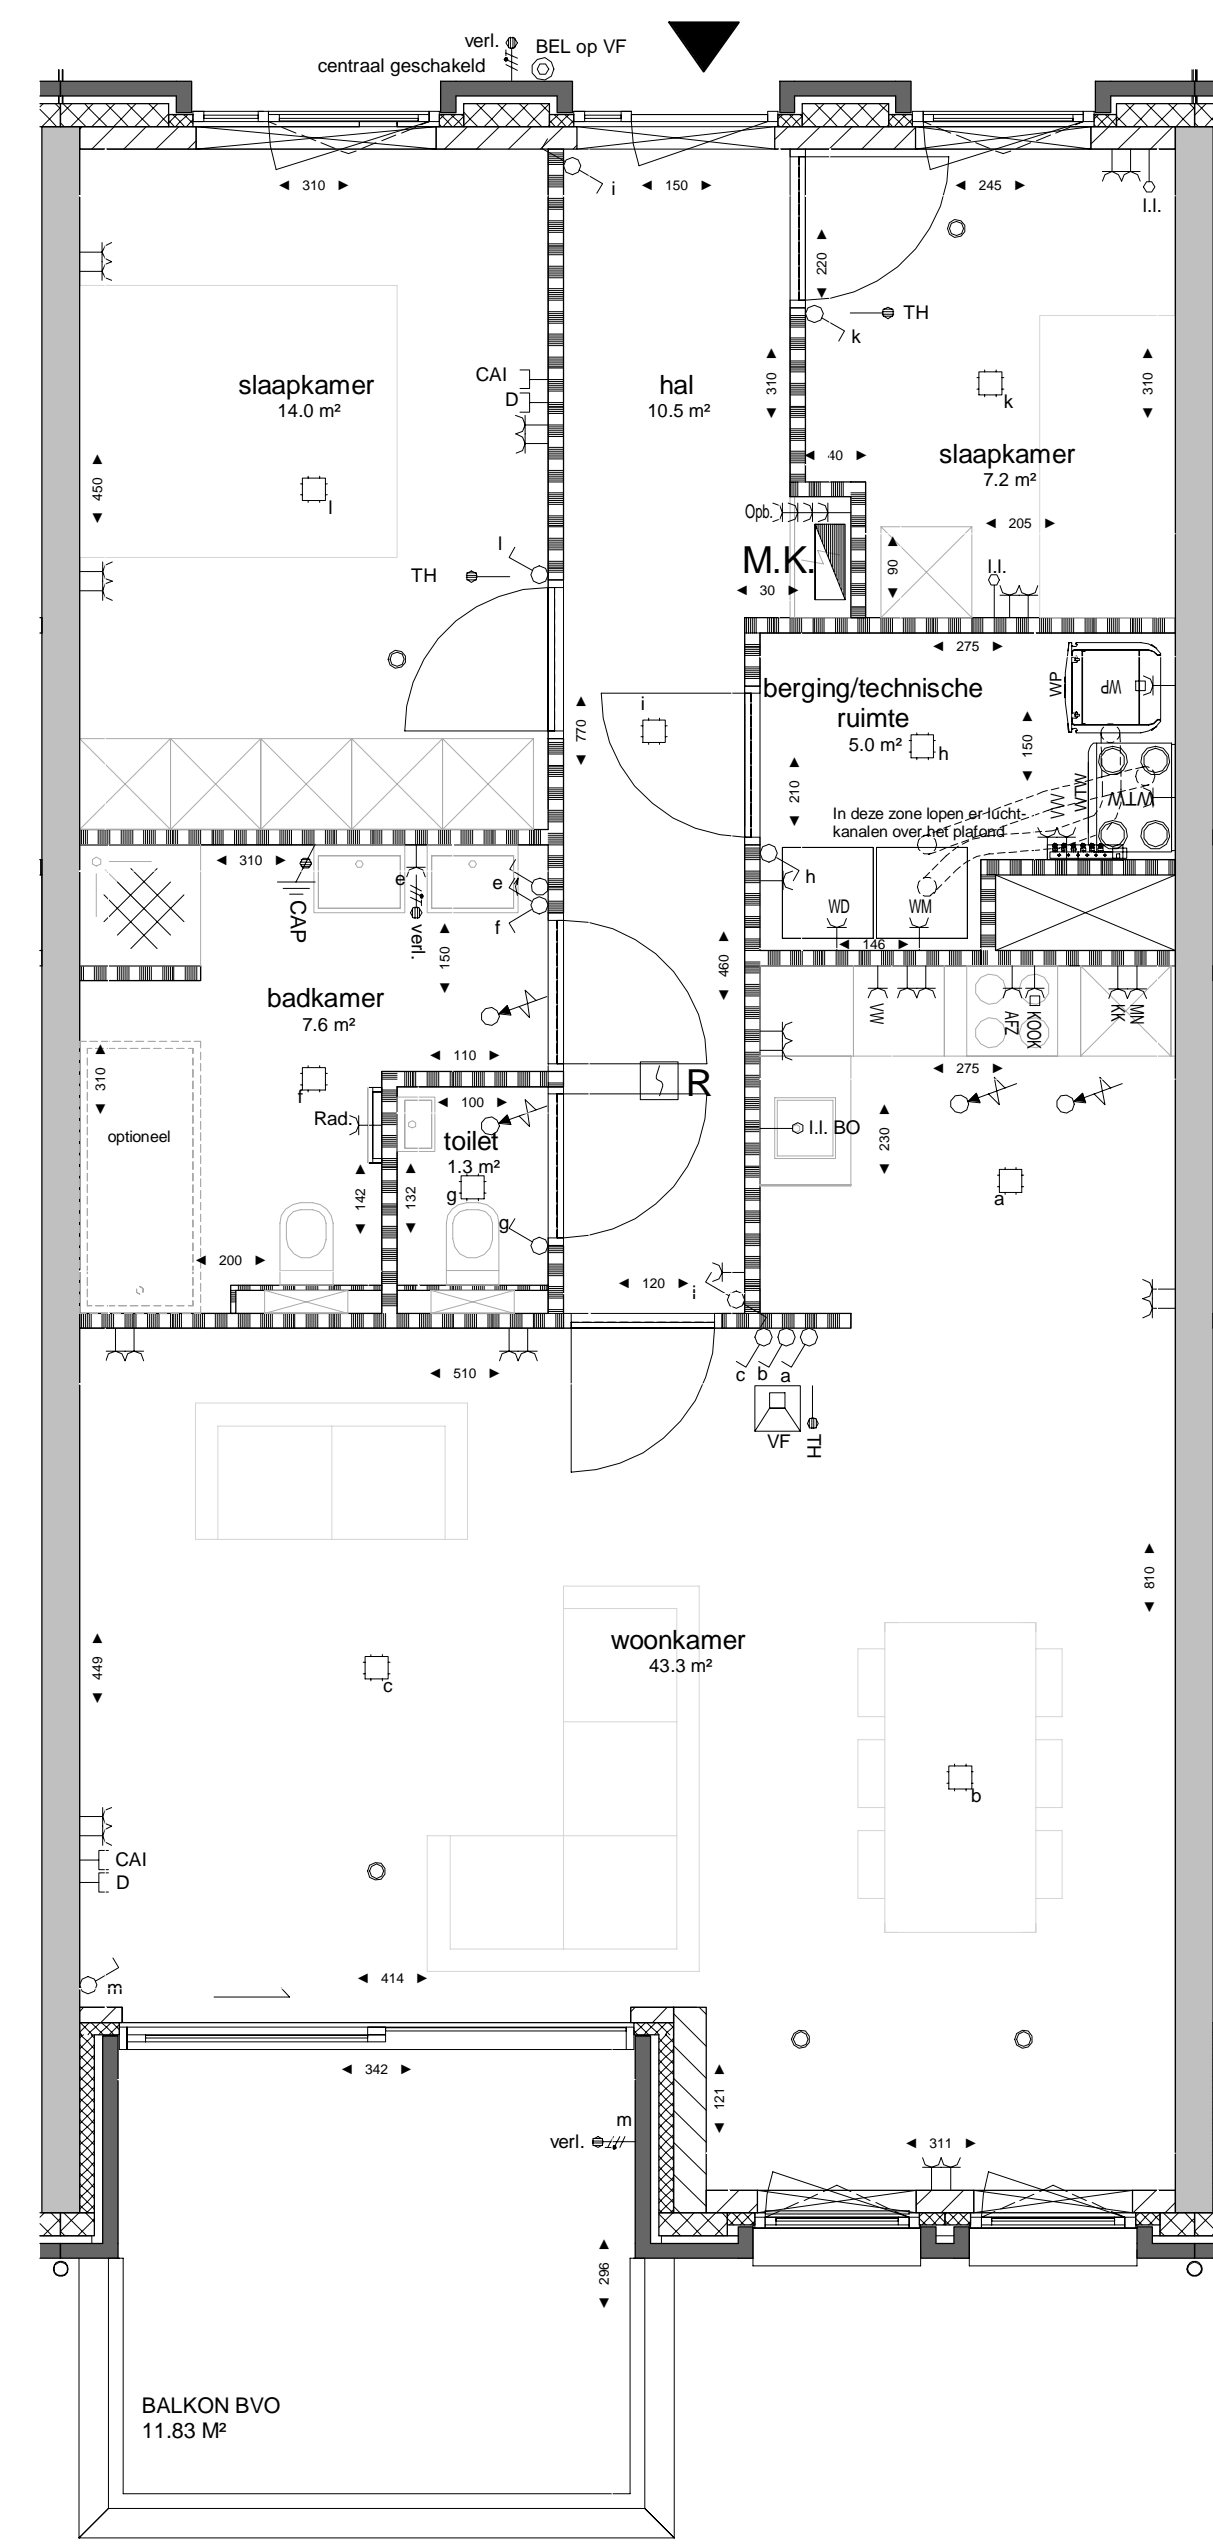

plattegrond

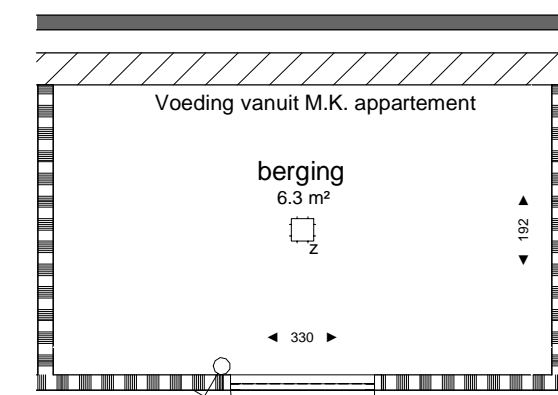

berging - verdieping 1



berging locatie



appartement locatie

**ALGEMEEN**  
 - Posities van de radiator, VTW toe- en afvoercosters en andere installatietechnische onderdelen zijn indicatief weergegeven en worden na uitvoering met de werkleningen vastgesteld.  
 - Er moet rekening worden gehouden met een onderhoudsruimte voor de VTW en warmtepomp van circa 60cm.  
 - Sanair is indicatief weergegeven. Sanair conform Bijlage A.  
 - Tegelwerken conform technische omschrijving en Bijlage B.  
 - Keuken is indicatief weergegeven. Keuken conform Bijlage C.  
 - De op tekening aangegeven maten zijn circa maten. U dient er rekening mee te houden dat na het aanbrengen van wind- en vloerbedekking (tegels, stukwerk etc.) de netto bruikbare maten bij optreking kunnen afwijken.  
 - Hoogte circa 260cm.

**AFKORTINGEN**

wp	plaatsingsruimte warmtepomp	WBBO 30 min.
ww	plaatsingsruimte warmteerugwininstallatie	WBBO 60 min.
HWA	hemelwaterafvoer	zelfsluitende deur
mk	metrekast	inblaaspunt wtw
vvt	verdeker vloerverwarming	afvoerpunt wtw

**Elektrische installaties**

•	thermostaat	—	contactdoos, enkelvoudig ra
⊕	drukknoop bel (melding op videofon)	—	contactdoos, dubbel ra
⊞	intercom toestel	—	contactdoos, peritex
—	contactdoos, centrale antenne bedraad	—	aansluitpunt, ceoform 16A 3p
—	contactdoos, data bedraad 1voudig	—	aansluitpunt, ceoform 16A 3p
—	optische rookmelder, 230 V	—	aansluitpunt, niet bedraad
—	schakelaar, enkelpolige	—	aandringpunt
—	schakelaar, wissel-	—	aandringpunt
—	schakelaar, kruis-	—	centraaldoos
—	schakelaar, serie	—	verlaagd aansluitpunt, licht-
—	schakelaar, puts	—	radiator

KK	aansluitpunt kookkast	Th	kamerthermostaat
MI	aansluitpunt magnetron	D	UNP netwerkafsluit
VW	aansluitpunt vaatwasser	cap	centraal aansluitpunt
KOOK	aansluitpunt kookplaat	RAD	aansluitpunt radiator
AJZ	aansluitpunt afzuiging	WM	aansluitpunt wasmachine
NTW	schakelaar warmteerugwininstallatie (draadloos)	WD	aansluitpunt wasdroger
BO	Boiler		

A 08-12-2021 AL  
 versie: definitief  
 project: Schepert  
 projectnummer: 1624  
 opdrachtgever: Caste Ontwikkeling B.V.  
 Koninghofstraat 72  
 5622 AC Eindhoven  
 ontwerper: vertoekopkeeringen  
 ontwerfting: bouwnummer 2.04  
 format: A0  
 schaal: 1:50 / 1:100 / 1:500  
 tekening: 1624 - VK\_A23